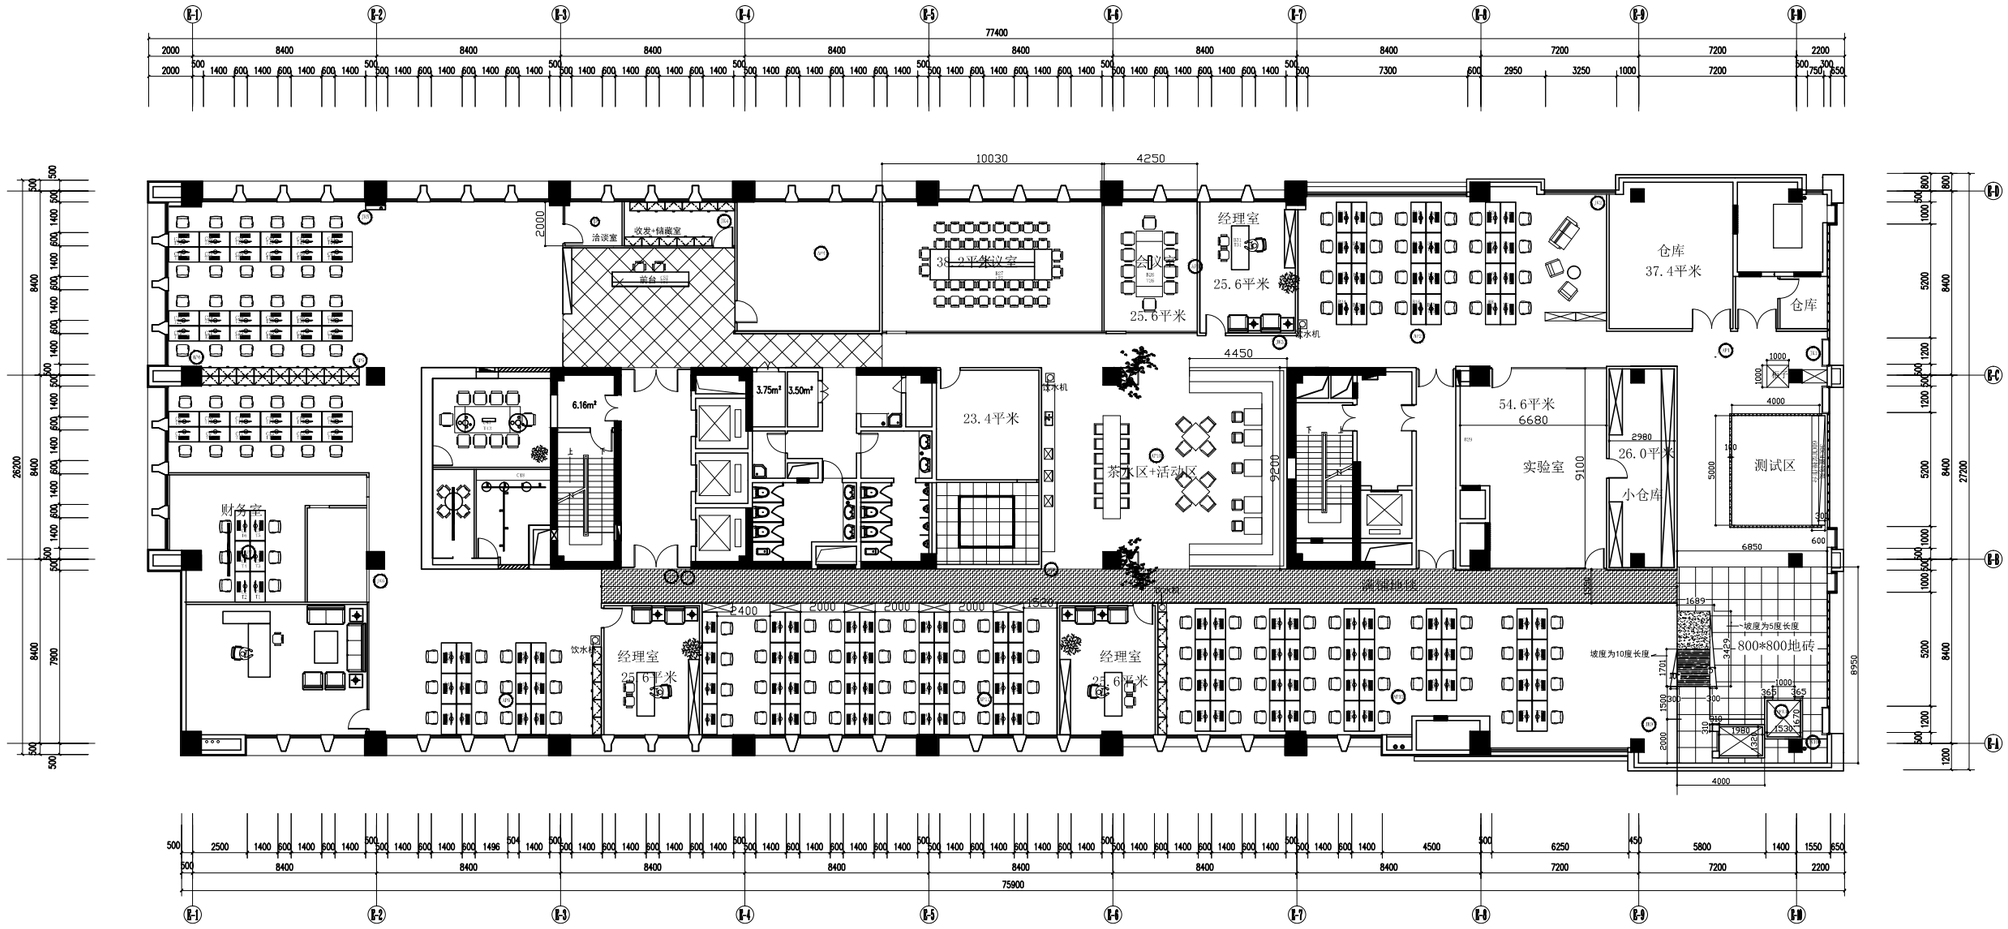

杰萱建筑

业务号F-020226C
JOB. NO.

工程名称

思岚

DESCRIPTION & ITEMS

LAYOUT PLAN

修正 REVISION	日期 DATE

设计	
日期 DATE	
绘图 DRAW BY	
日期 DATE	
校正 CHECKED BY	
日期 DATE	
核准	
日期 DATE	

比例:
SCALE

图号
DRAWING. NO.

张号
SHEET. NO.

平面图